



Noémi típus:

lakás bruttó alapterülete: 126,73 m²

fedett terasz bruttó alapterülete: 2,72 m²


nettó alapterület: 110,67 m²





Iroda:
PERBO MULTIKOMFORT KFT.
 8171 Balatonvilágos, Aligai u. 71.

Tervező:
BODA PÁL E3 14-0209/2004
 8600 Siófok, Mátyás Kir. u. 3.

Közreműk.:
 Oszláncziné Szentpéteri Heléna
 okl.ép.mérn.

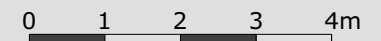

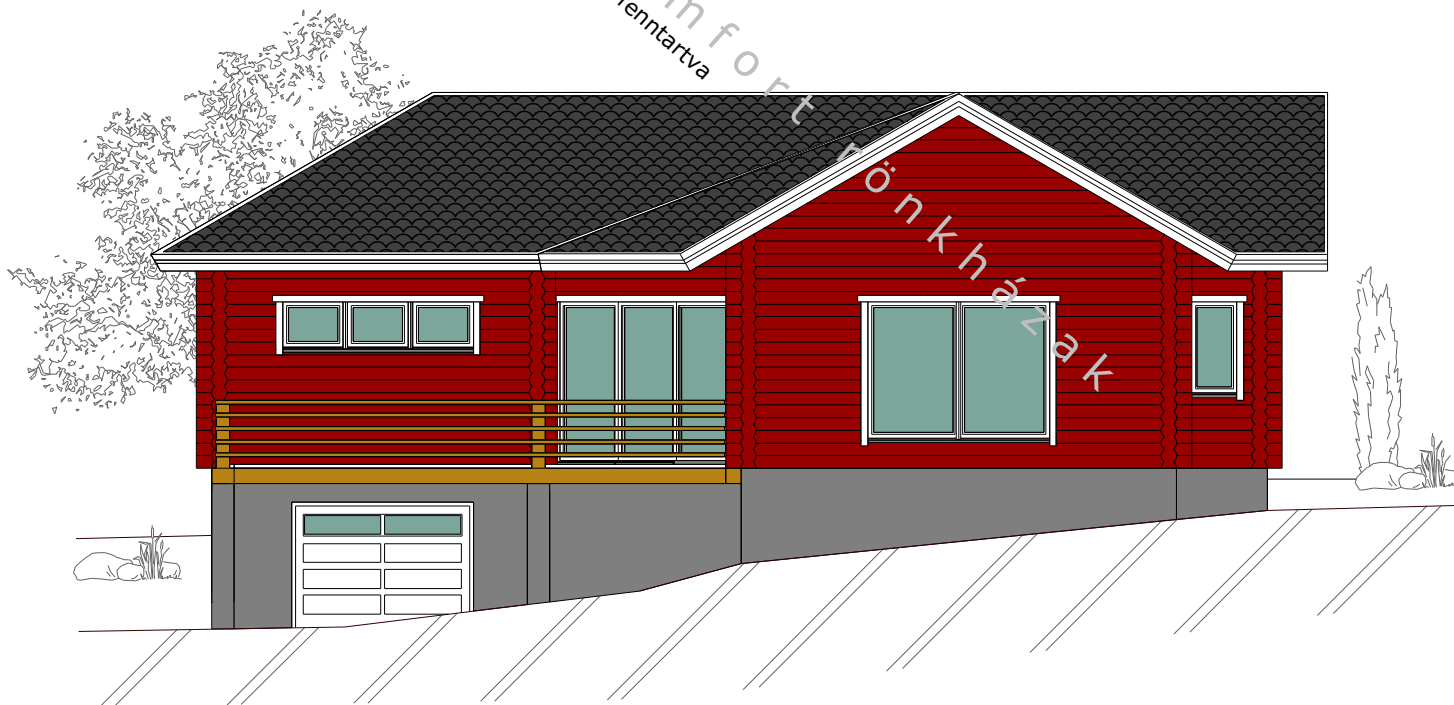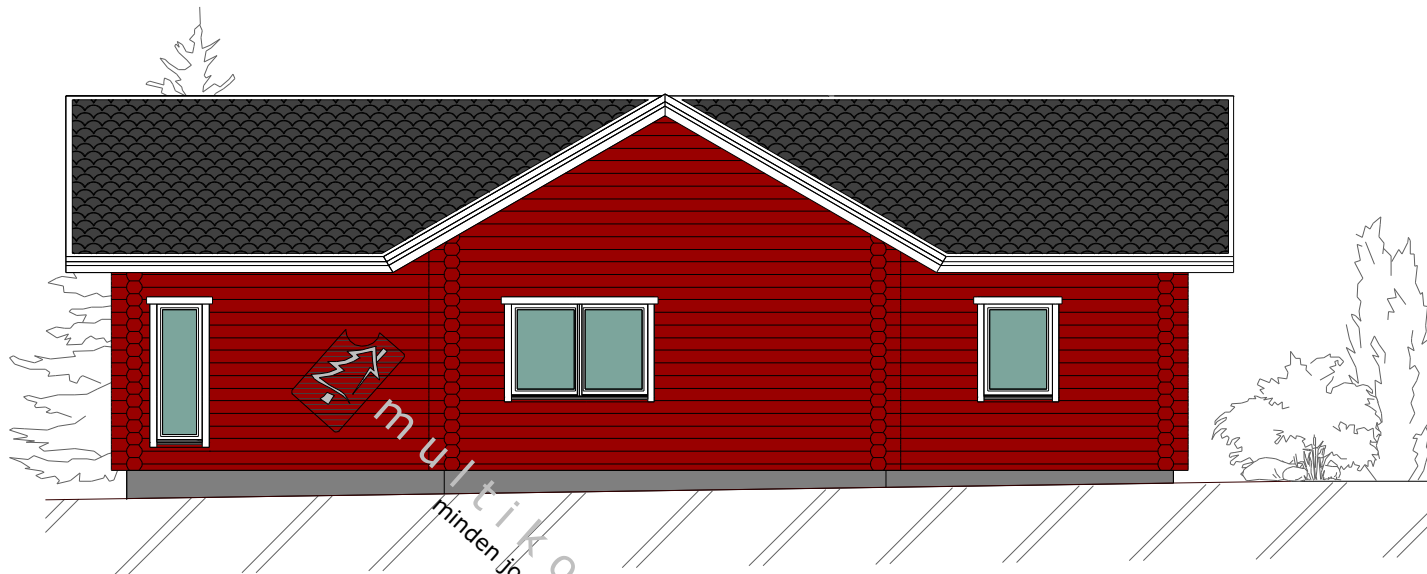

Noémi típus:

lakás bruttó alapterülete: 126,73 m²

fedett terasz bruttó alapterülete: 2,72 m²

nettó alapterület: 110,67 m²



Iroda:
PERBO MULTIKOMFORT KFT.
8171 Balatonvilágos, Aligai u. 71.

Tervező:
B O D A P Á L E3 14-0209/2004
8600 Siófok, Mátyás Kir. u. 3.

Közreműk.:
Oszláncziné Szentpéteri Heléna
okl.ép.mérn.

0 1 2 3 4m



Iroda:
PERBO MULTIKOMFORT KFT.
8171 Balatonvilágos, Aligai u. 71.

Tervező:
BODA PÁL E3 14-0209/2004
8600 Siófok, Mátyás Kir. u. 3.

Közreműk.:
Oszláncziné Szentpéteri Heléna
okl.ép.méern.



multikomfort rönkházak
minden jog fenntartva



Iroda:
PERBO MULTIKOMFORT KFT.
8171 Balatonvilágos, Aligai u. 71.

Tervező:
B O D A P Á L E3 14-0209/2004
8600 Siófok, Mátyás Kir. u. 3.

Közreműk.:
Oszláncziné Szentpéteri Heléna
okl.ép.mérn.